


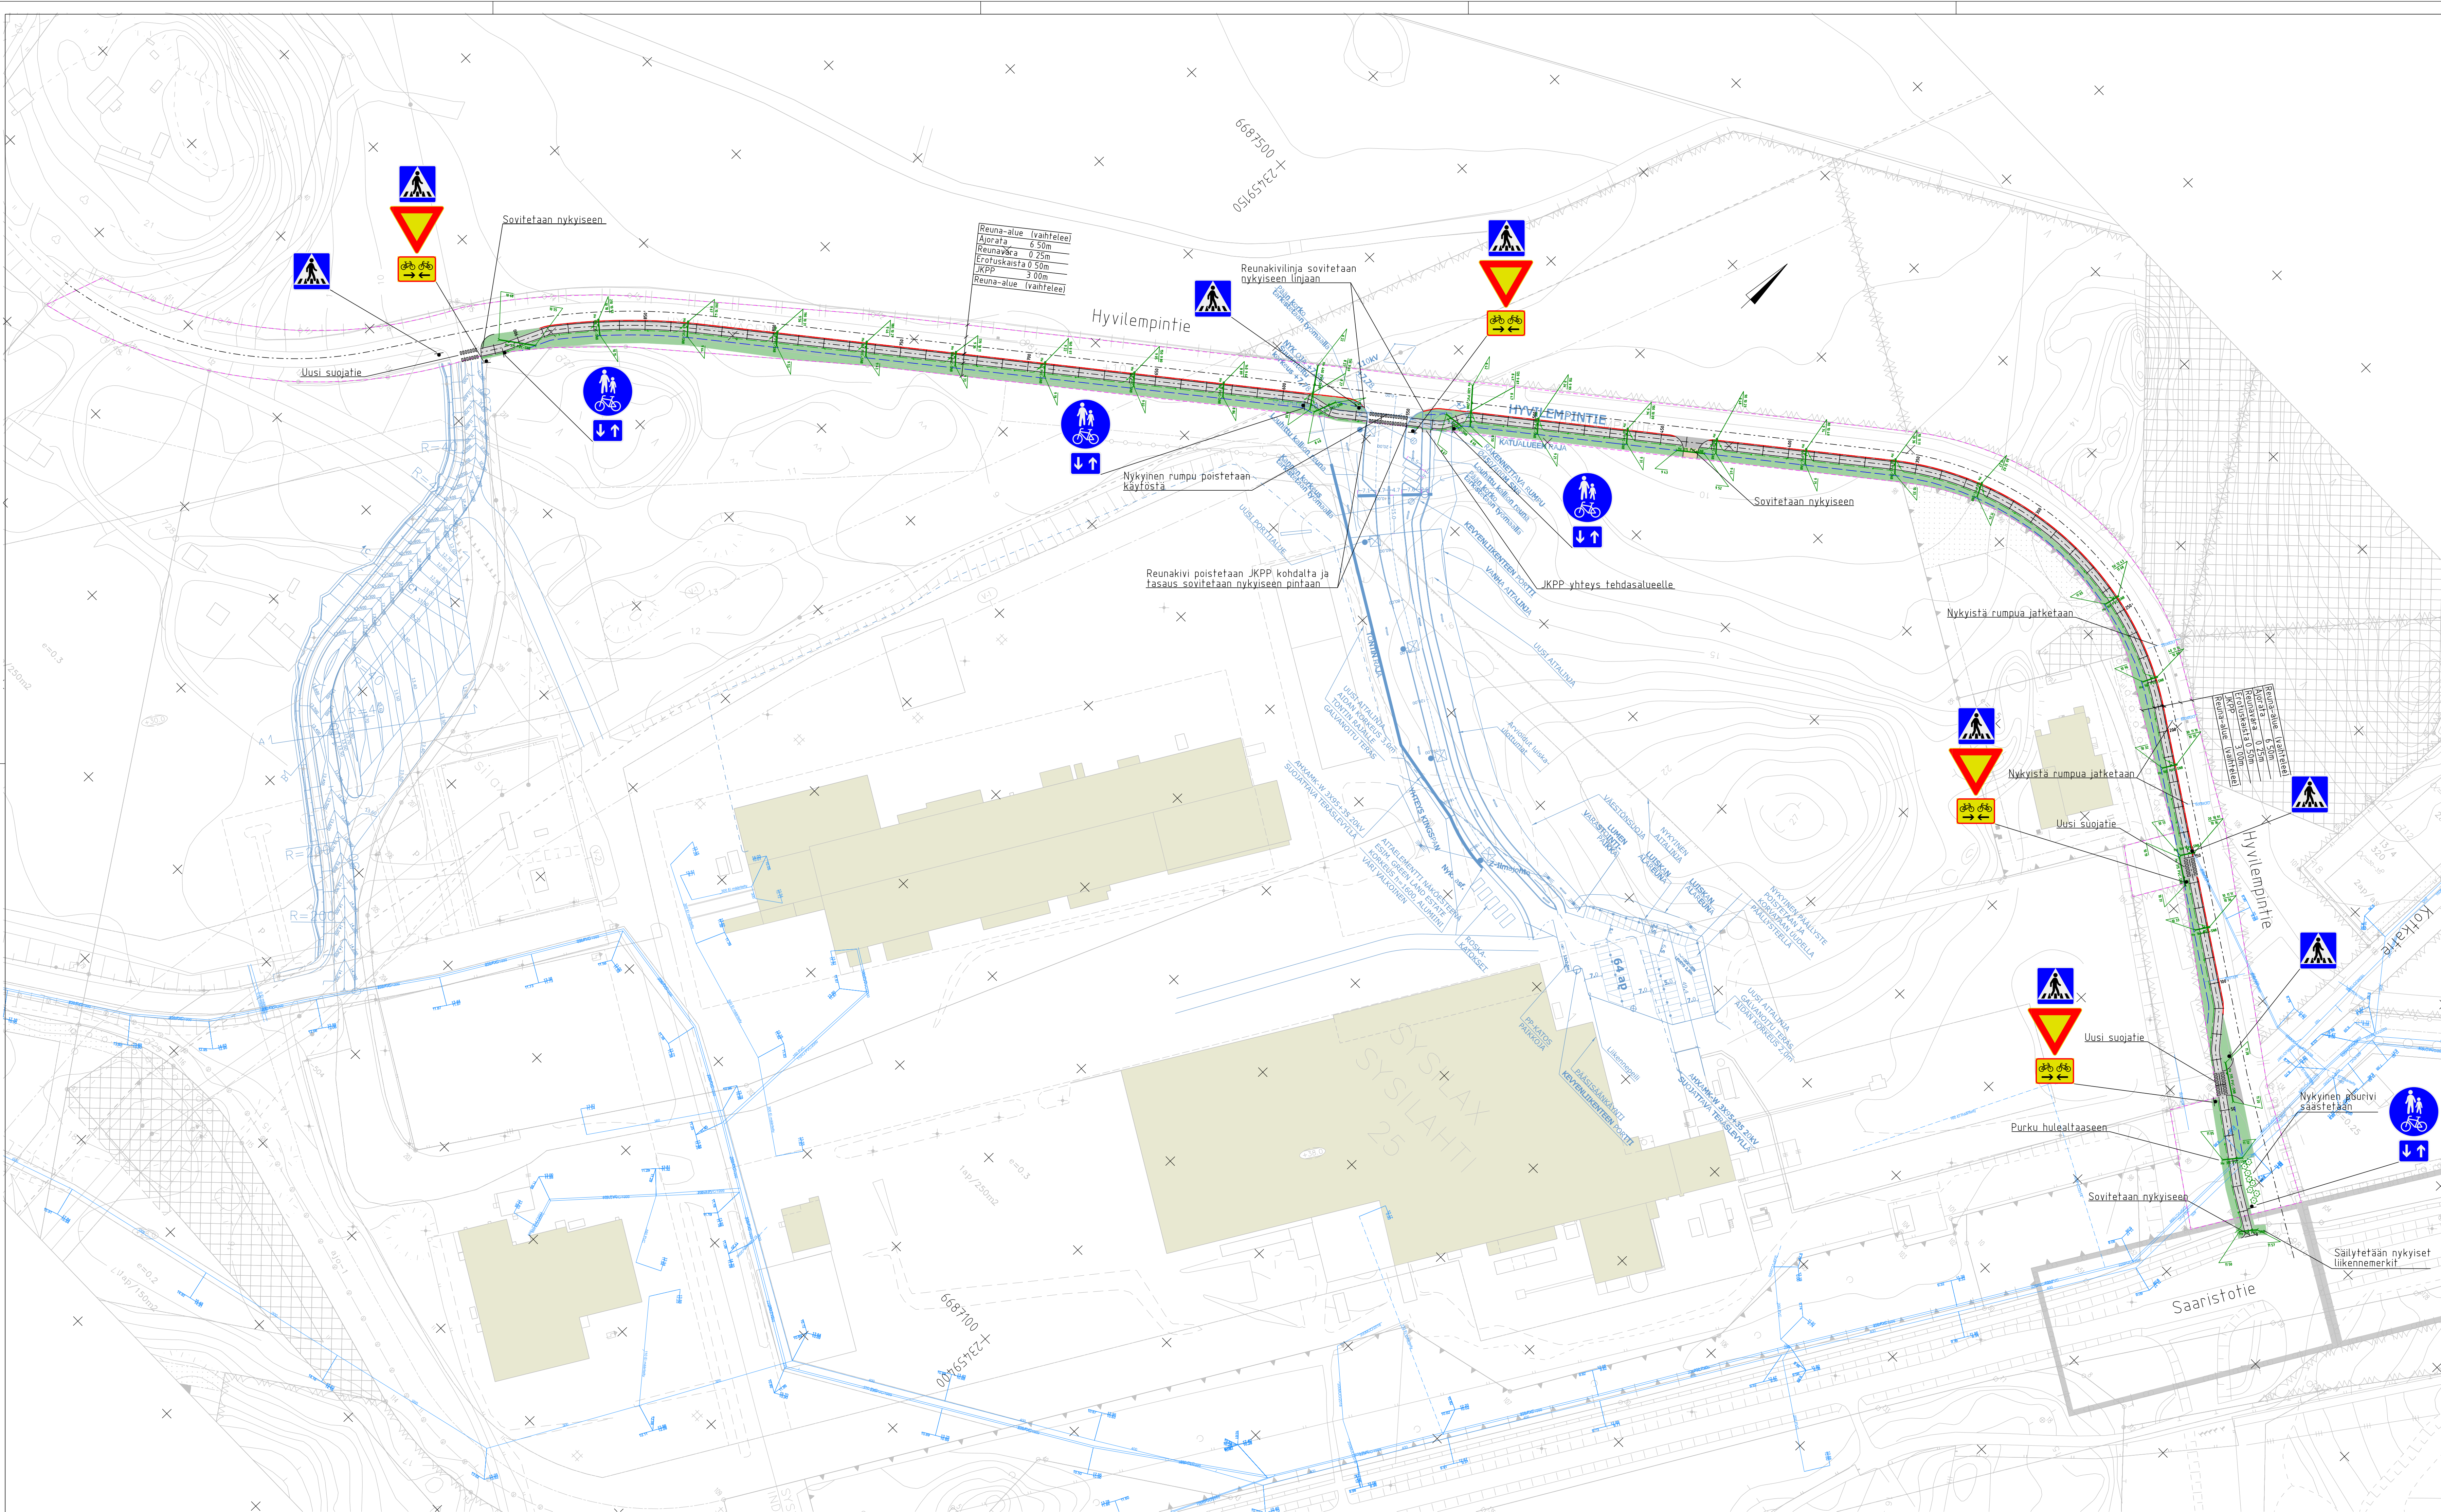

Merkintöjen selitykset:	
Ajorata	
JKPP	
Erotuskaista	
Nyk. vesihuolto	
Nyk. rakennukset	
Suun. ojan pohja	
Suun. salaoja	
Suun. hulevesi	
Aiemmat suunnitelmat	
Katualueen raja	

LUONNOS

PARGAS SKÄRGÅRDSSTADEN		PARAINEN SAARISTOKAUPUNKI	Kaupunkiyhtiö Syllahti / Sylläx Kortaus- ja koord. järjestelmä N2000 ETRS- GK23 Pituusmitta Katu- ja rakennussuunnitelma Pituusmitta Hyvilempintien JKPP KS+RS	Kortaus- ja koord. järjestelmä N2000 ETRS- GK23 Pituusmitta Katu- ja rakennussuunnitelma Pituusmitta Hyvilempintien JKPP KS+RS	Mittakaava 1:1000
SITOWISE		Heikkinen 15 2020 Takuu 020 147 6000 www.sitowise.com	Suunnitelma Jani Kallio	Työnumero KTT 12017314	Piirustus R1-1
Suunnittelija Jani Kallio		Tarkastaja Henriikki Norontaus	Tiedosto Jani Kallio	Päiväys 18.06.2025	Muutos